

昆明市西山区人民政府公告

第 12 号

《关于昆明西客站交通枢纽碧鸡路拓宽工程、杭瑞 D 匝道工程用地确权公告》已经区人民政府研究通过，现予公布，自公布之日起施行。



昆明市西山区人民政府

关于昆明西客站交通枢纽碧鸡路拓宽工程、杭瑞 D 匝道工程用地确权公告

拟确权的土地位于碧鸡路（原石安公路）用地范围内，共计三宗地，地块总面积为 1298.78 平方米。其中，地块一面积 22.61 平方米，地块二面积 286.26 平方米，地块三面积 989.91 平方米。

根据《中华人民共和国土地管理法》、《确定土地所有权和使用权的若干规定》等有关规定，该三宗地用地权属确认如下：

所有权类型：国有

用途：交通用地

对上述土地公告内容如有异议，请于公告之日起 15 个工作日内以书面形式向西山区自然资源局（联系电话：0871-68236558）提出，逾期没有提出异议，将按程序依法予以确权。

特此公告。


宗 地 图（地块一）

单位：m.m²

宗地代码：

宗地面积：22.61

所在图幅号：2768.00-34563.75

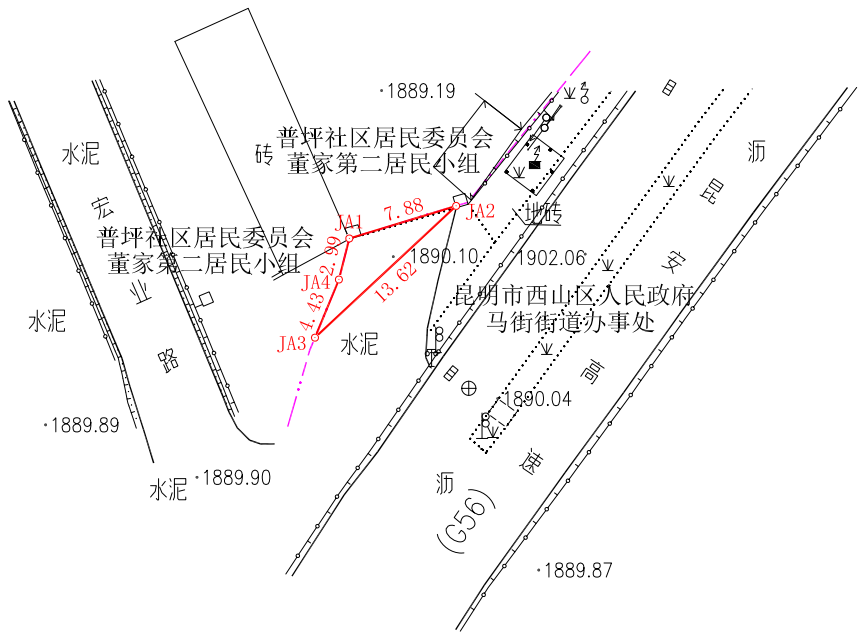

云南云动科技有限公司

2025年10月解析法测绘界址点
2000国家大地坐标系
1985国家高程基准

1:500

制 图 者：郑丽琼
制图日期：2025年10月27日
审 核 者：陈发新
审核日期：2025年10月27日


宗 地 图(地块二)

单位：m.m²

宗地代码：

宗地面积：286. 26

所在图幅号：2768. 00-34563. 00、2768. 00-34564. 00

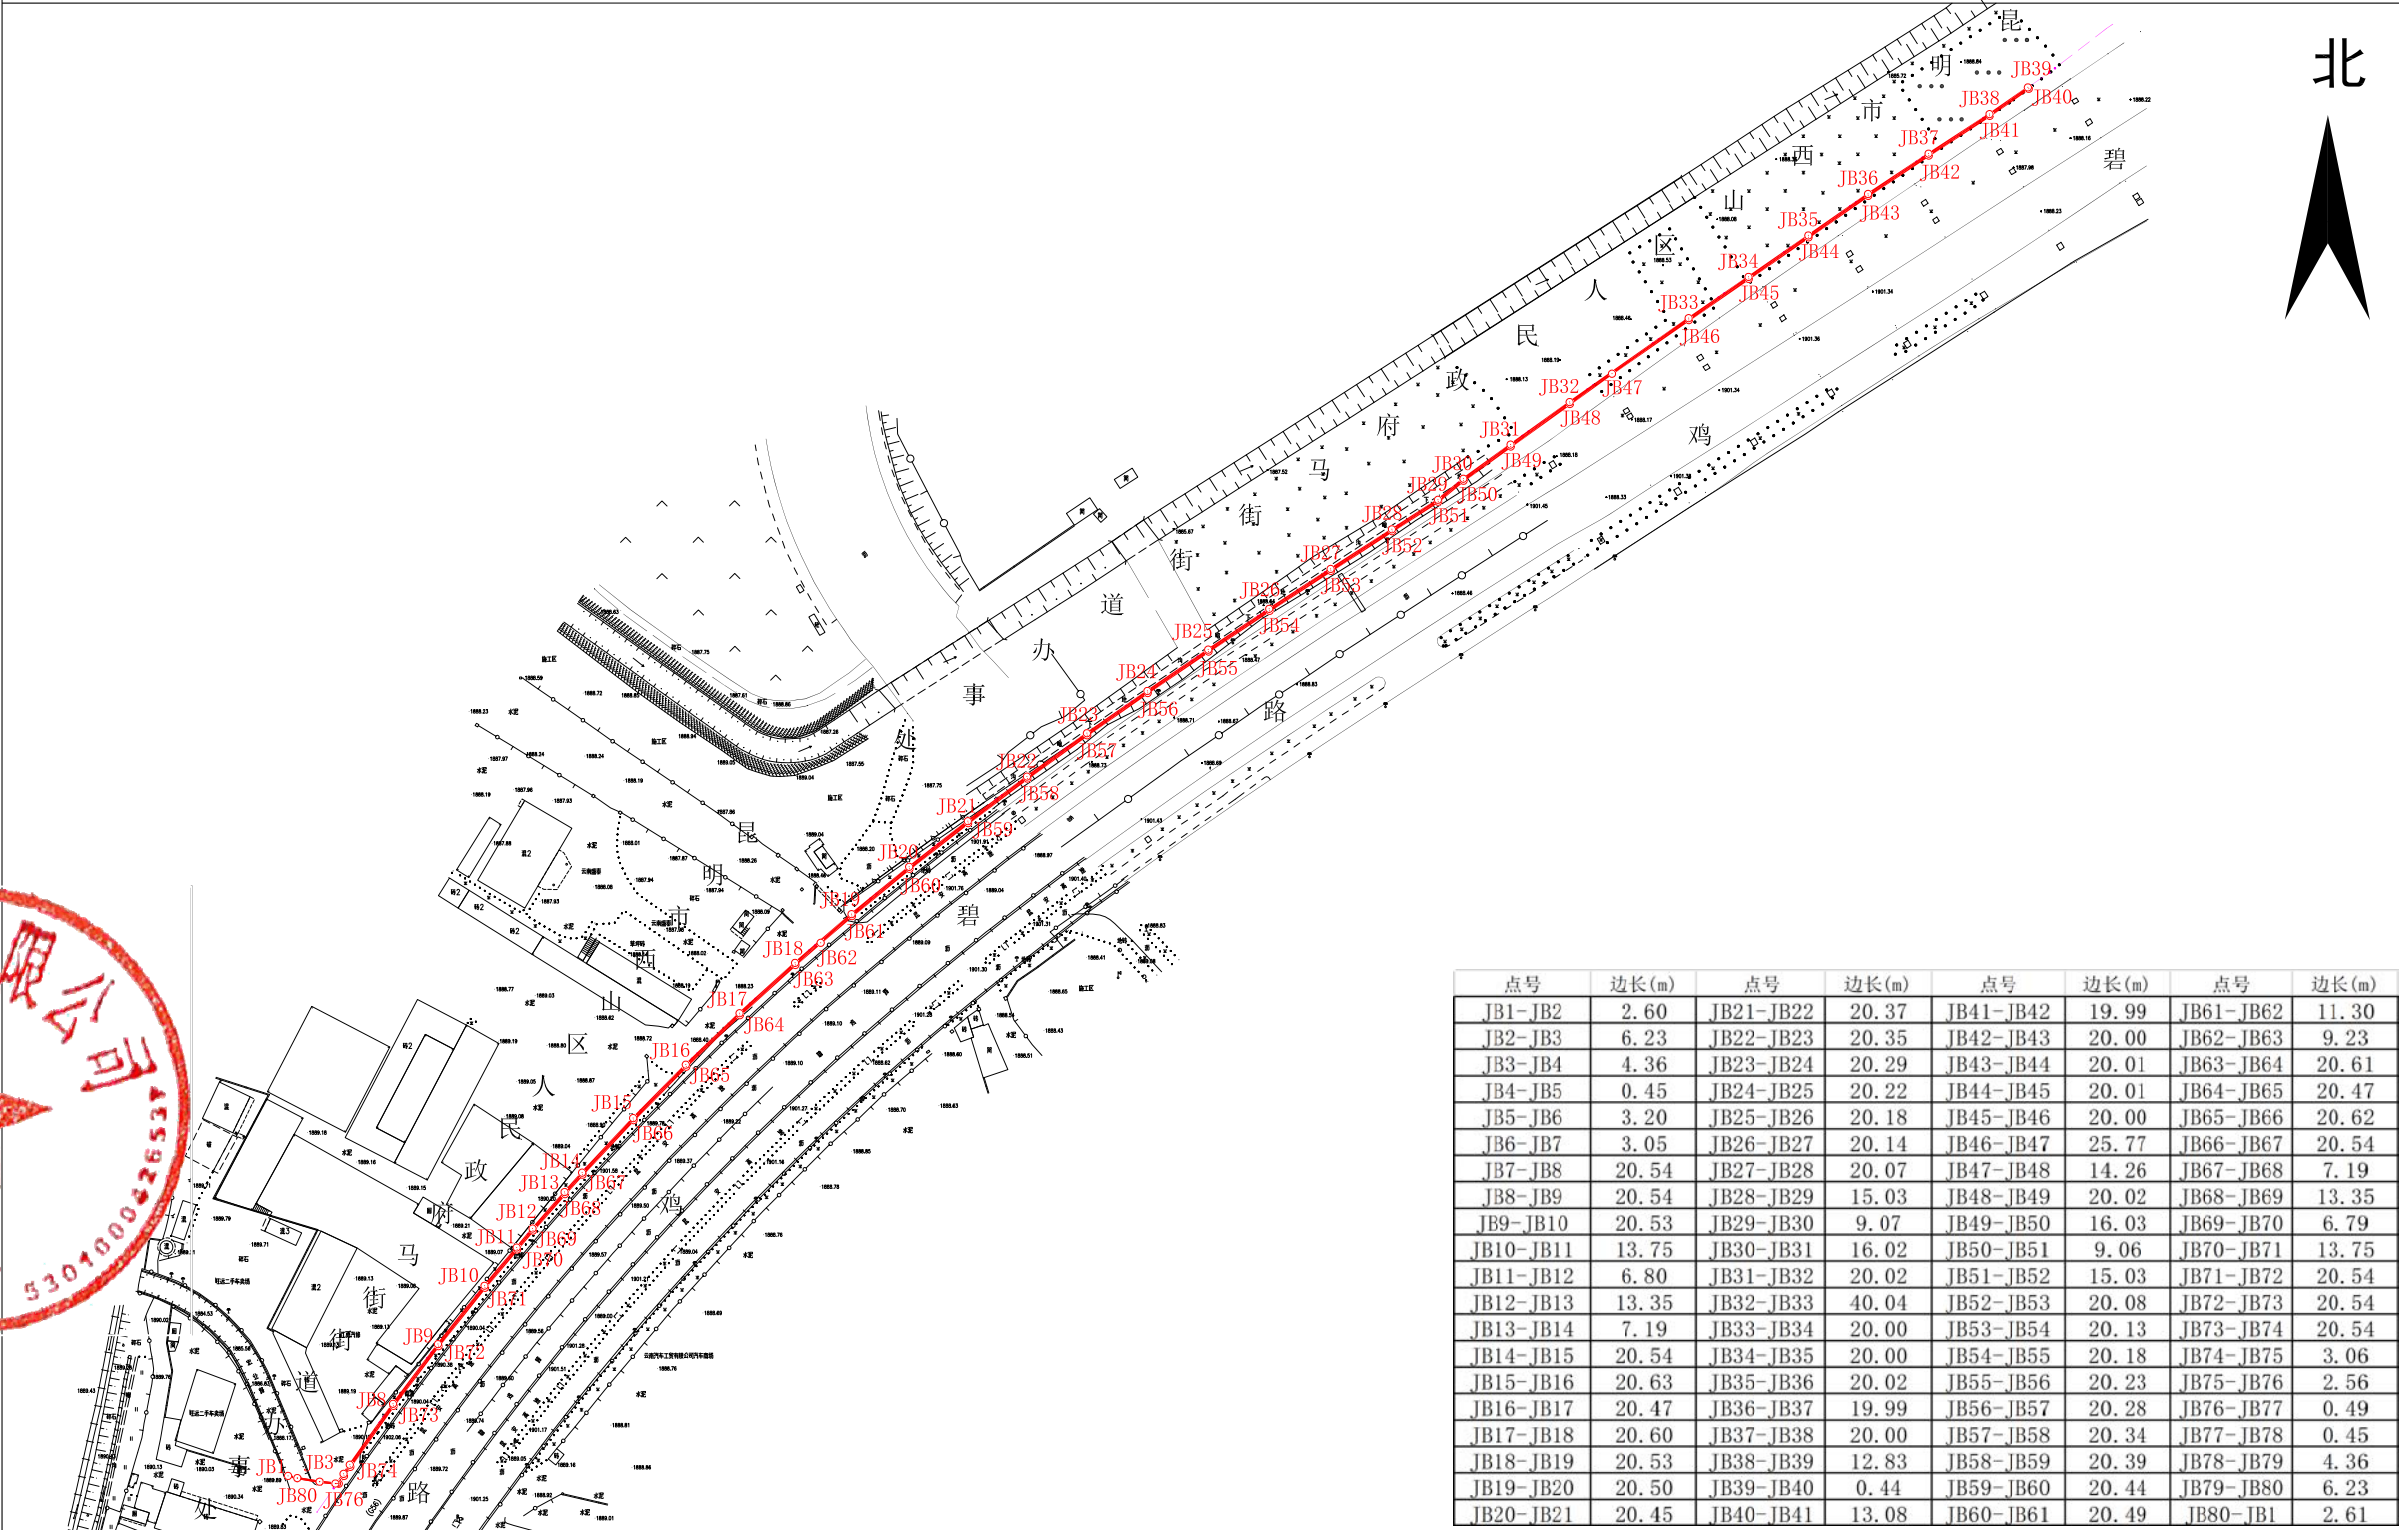

2025年10月解析法测绘界址点
2000国家大地坐标系
1985国家高程基准

1:2000

制 图 者：郑丽琼
制图日期：2025年10月27日
审 核 者：陈发新
审核日期：2025年10月27日

宗 地 图（地块三）

单位：m.m²

宗地代码：


宗地面积：989.91

所在图幅号：2768.00-34563.00、2768.00-34564.00

北



云南云金地科技有限公司

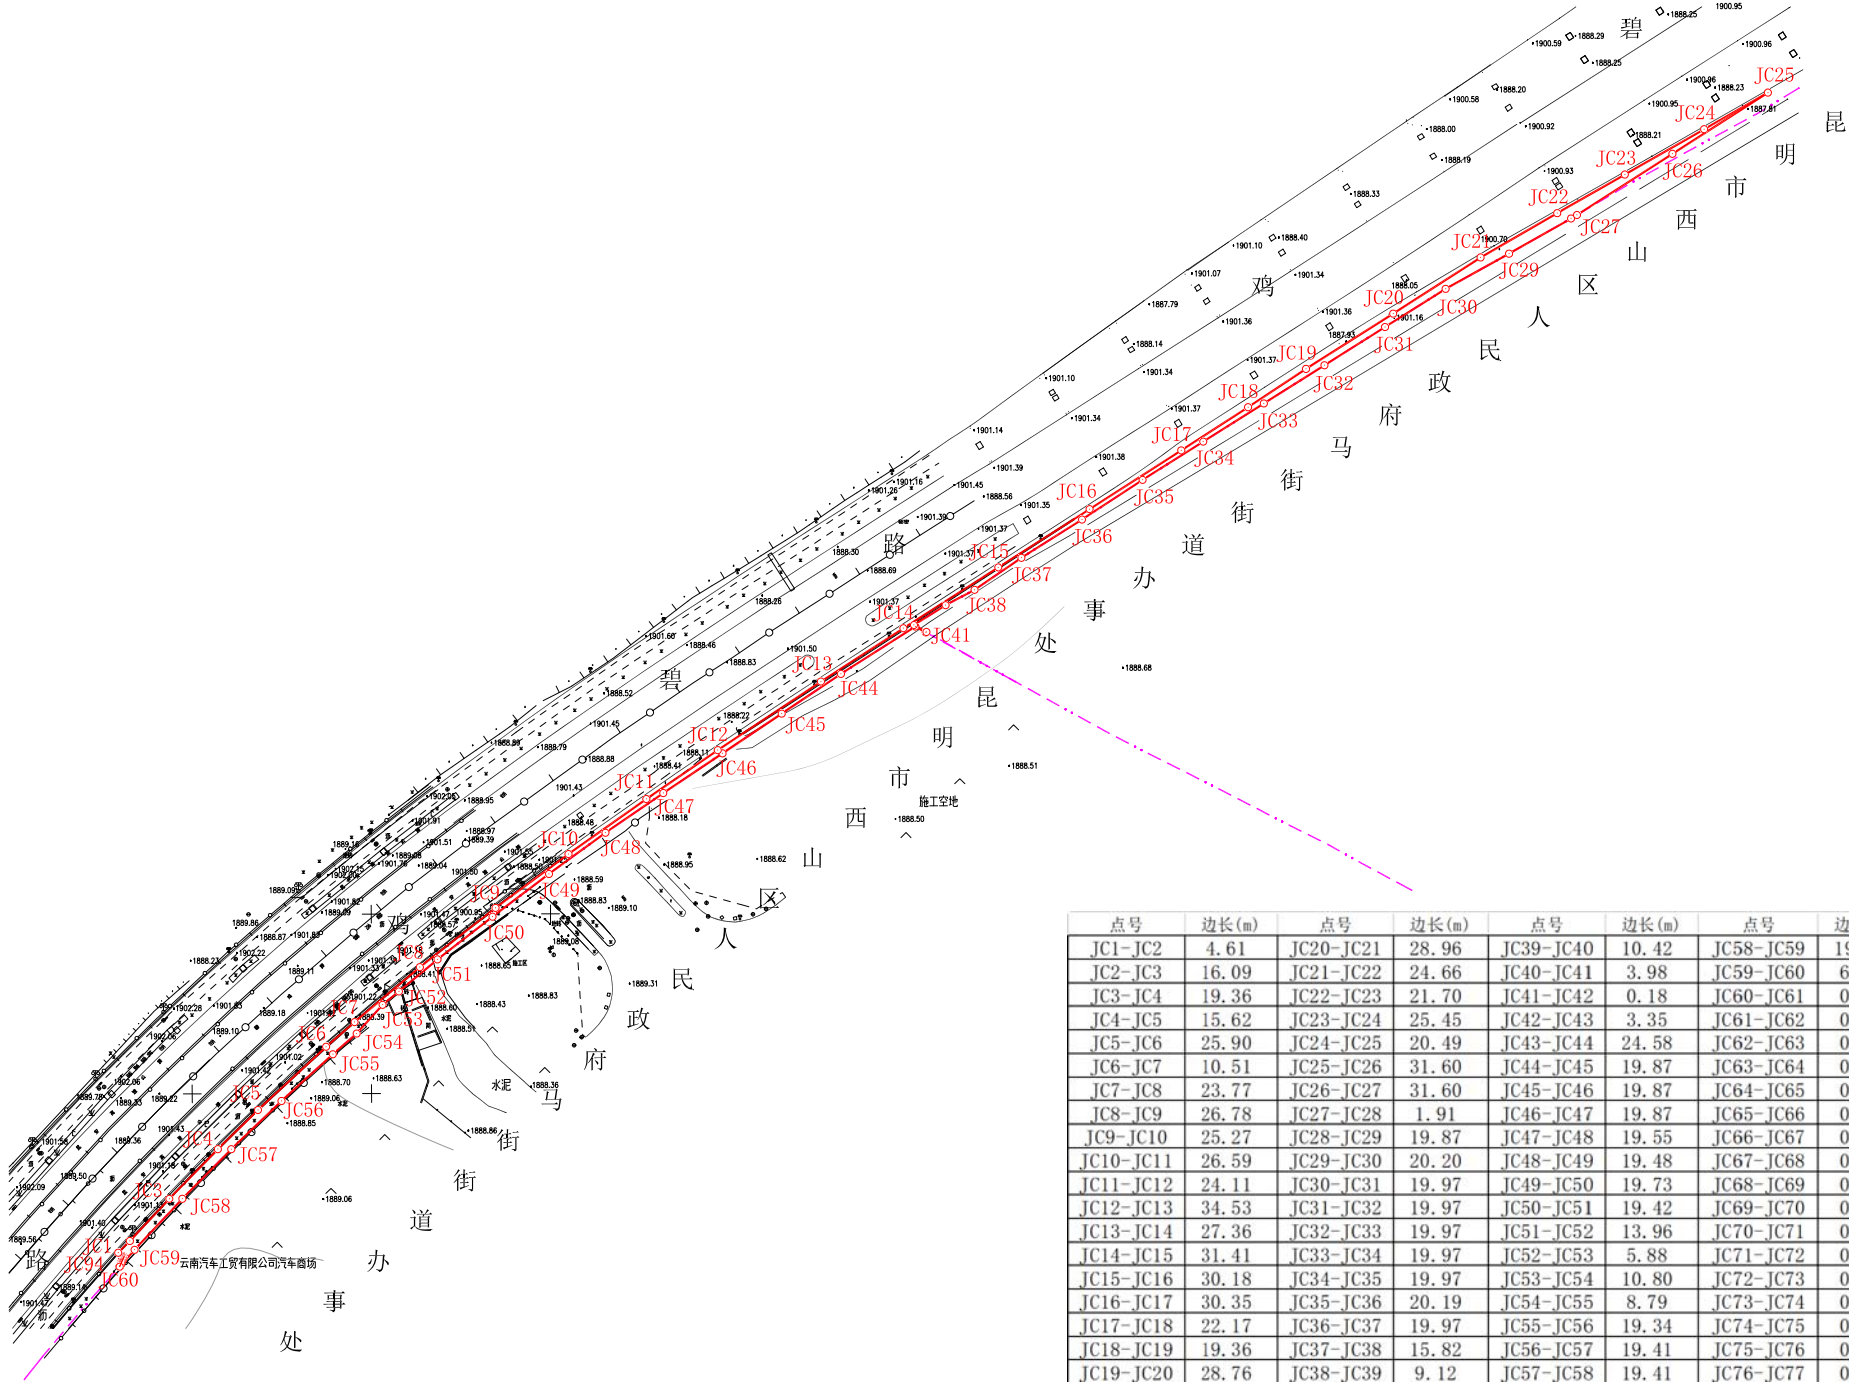

点号	边长(m)	点号	边长(m)	点号	边长(m)	点号	边长(m)	点号	边长(m)
JC1-JC2	4.61	JC20-JC21	28.96	JC39-JC40	10.42	JC58-JC59	19.49	JC77-JC78	0.09
JC2-JC3	16.09	JC21-JC22	24.66	JC40-JC41	3.98	JC59-JC60	6.27	JC78-JC79	0.09
JC3-JC4	19.36	JC22-JC23	21.70	JC41-JC42	0.18	JC60-JC61	0.08	JC79-JC80	0.09
JC4-JC5	15.62	JC23-JC24	25.45	JC42-JC43	3.35	JC61-JC62	0.09	JC80-JC81	0.09
JC5-JC6	25.90	JC24-JC25	20.49	JC43-JC44	24.58	JC62-JC63	0.09	JC81-JC82	0.09
JC6-JC7	10.51	JC25-JC26	31.60	JC44-JC45	19.87	JC63-JC64	0.09	JC82-JC83	0.09
JC7-JC8	23.77	JC26-JC27	31.60	JC45-JC46	19.87	JC64-JC65	0.09	JC83-JC84	0.09
JC8-JC9	26.78	JC27-JC28	1.91	JC46-JC47	19.87	JC65-JC66	0.09	JC84-JC85	0.09
JC9-JC10	25.27	JC28-JC29	19.87	JC47-JC48	19.55	JC66-JC67	0.09	JC85-JC86	0.09
JC10-JC11	26.59	JC29-JC30	20.20	JC48-JC49	19.48	JC67-JC68	0.09	JC86-JC87	0.09
JC11-JC12	24.11	JC30-JC31	19.97	JC49-JC50	19.73	JC68-JC69	0.09	JC87-JC88	0.09
JC12-JC13	34.53	JC31-JC32	19.97	JC50-JC51	19.42	JC69-JC70	0.09	JC88-JC89	0.09
JC13-JC14	27.36	JC32-JC33	19.97	JC51-JC52	13.96	JC70-JC71	0.09	JC89-JC90	0.09
JC14-JC15	31.41	JC33-JC34	19.97	JC52-JC53	5.88	JC71-JC72	0.09	JC90-JC91	0.09
JC15-JC16	30.18	JC34-JC35	19.97	JC53-JC54	10.80	JC72-JC73	0.06	JC91-JC92	0.09
JC16-JC17	30.35	JC35-JC36	20.19	JC54-JC55	8.79	JC73-JC74	0.09	JC92-JC93	0.09
JC17-JC18	22.17	JC36-JC37	19.97	JC55-JC56	19.34	JC74-JC75	0.09	JC93-JC94	0.06
JC18-JC19	19.36	JC37-JC38	15.82	JC56-JC57	19.41	JC75-JC76	0.09	JC94-JC1	1.98
JC19-JC20	28.76	JC38-JC39	9.12	JC57-JC58	19.41	JC76-JC77	0.09		

2025年10月解析法测绘界址点
2000国家大地坐标系
1985国家高程基准

1:2000

制 图 者：郑丽琼

制图日期：2025年10月27日

审 核 者：陈发新

审核日期：2025年10月27日